สำนักงานสาธารณสุขจังหวัดนครนายก

อาคารคอนกรีตเสริมเหล็ก ๓ ชั้น ตามแบบเลขที่ ๘๔๙๑ ของกองแบบแผน กระทรวงสาธารณสุข

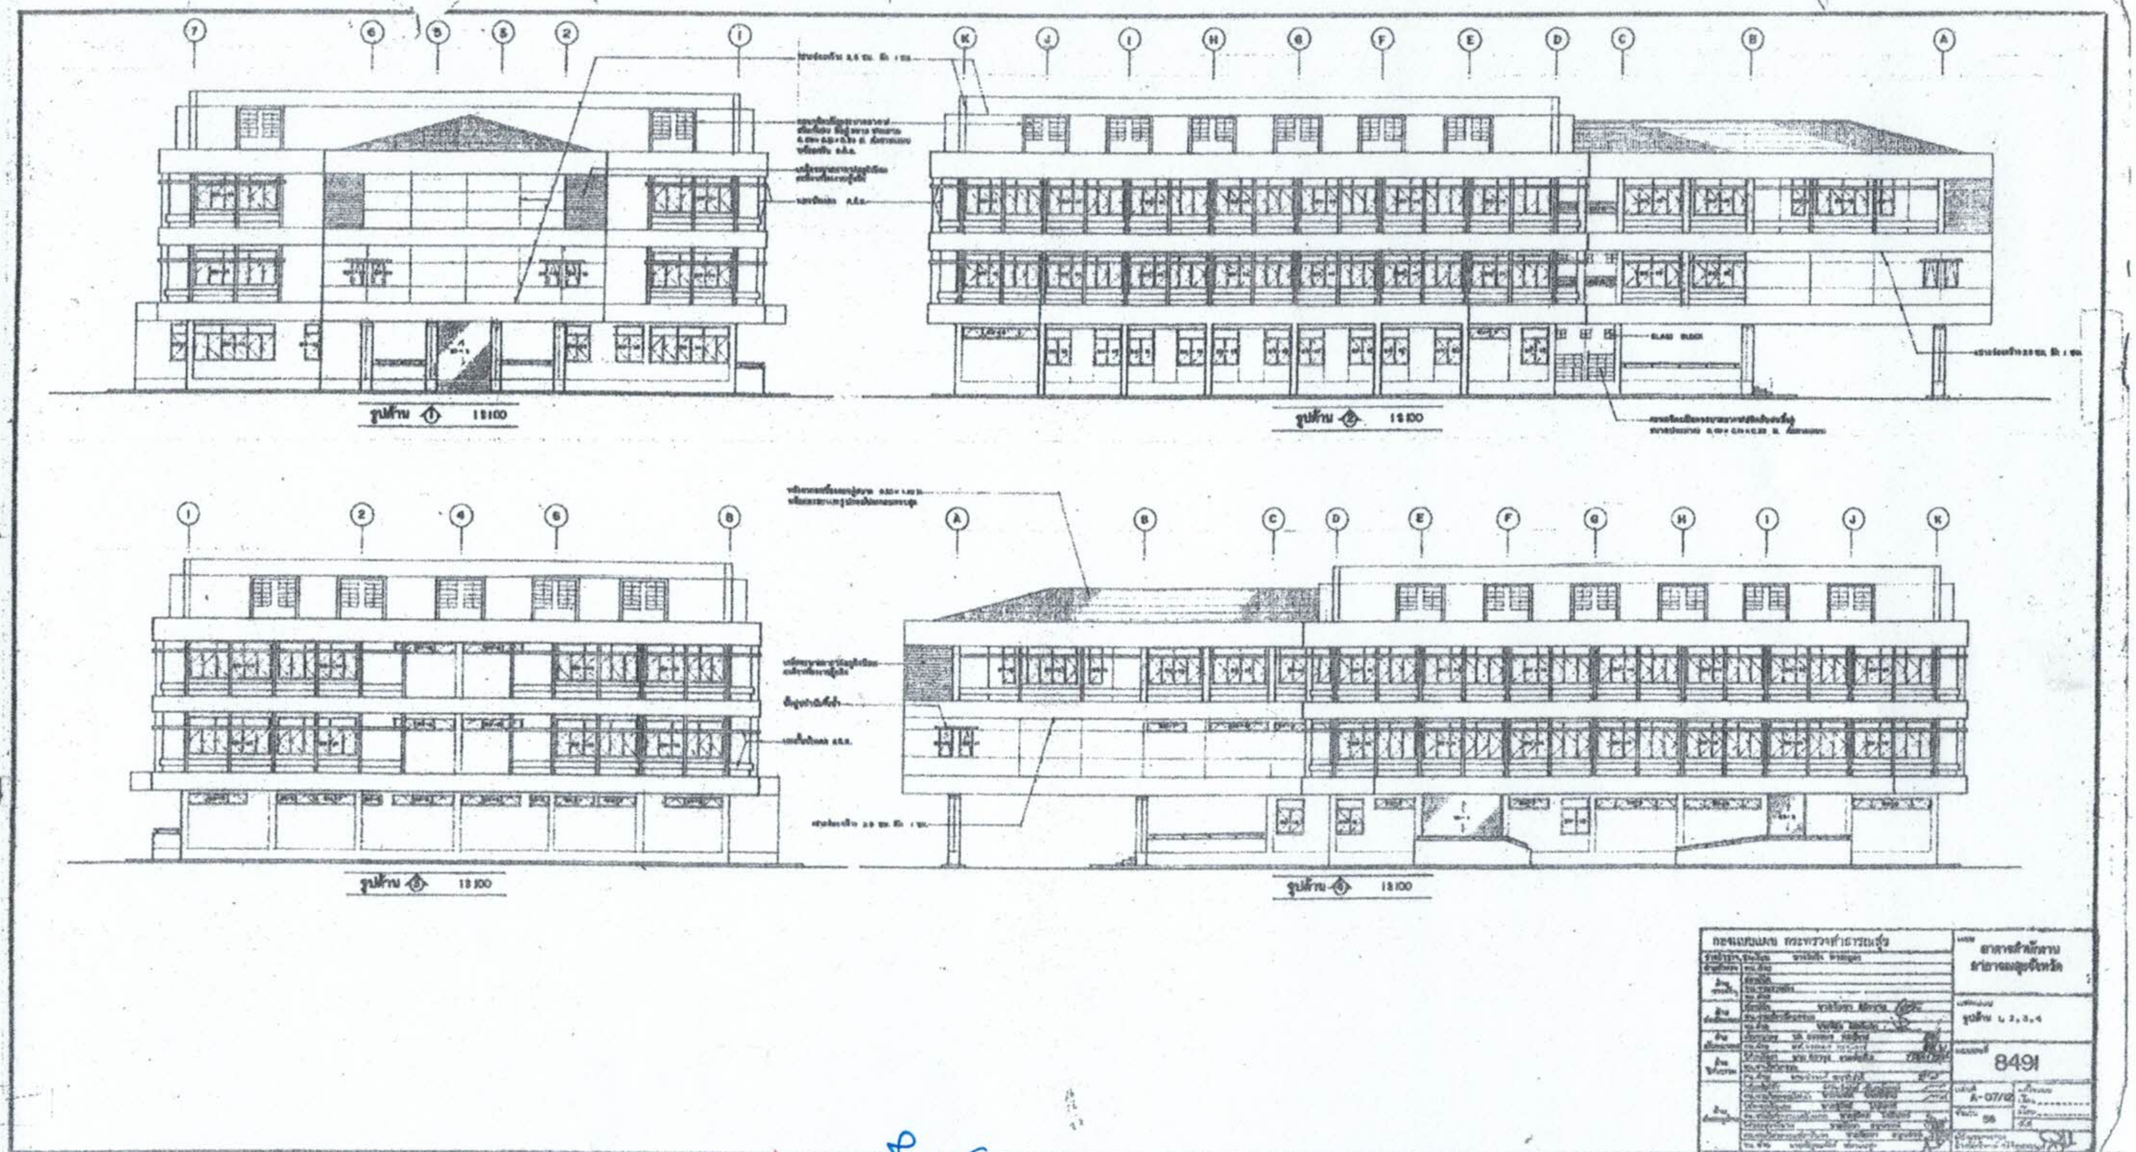

ลงชื่อ.......................................ประธานกรรมการ

ลงชื่อ.......................................กรรมการ

ลงชื่อ.......................................กรรมการ

8491

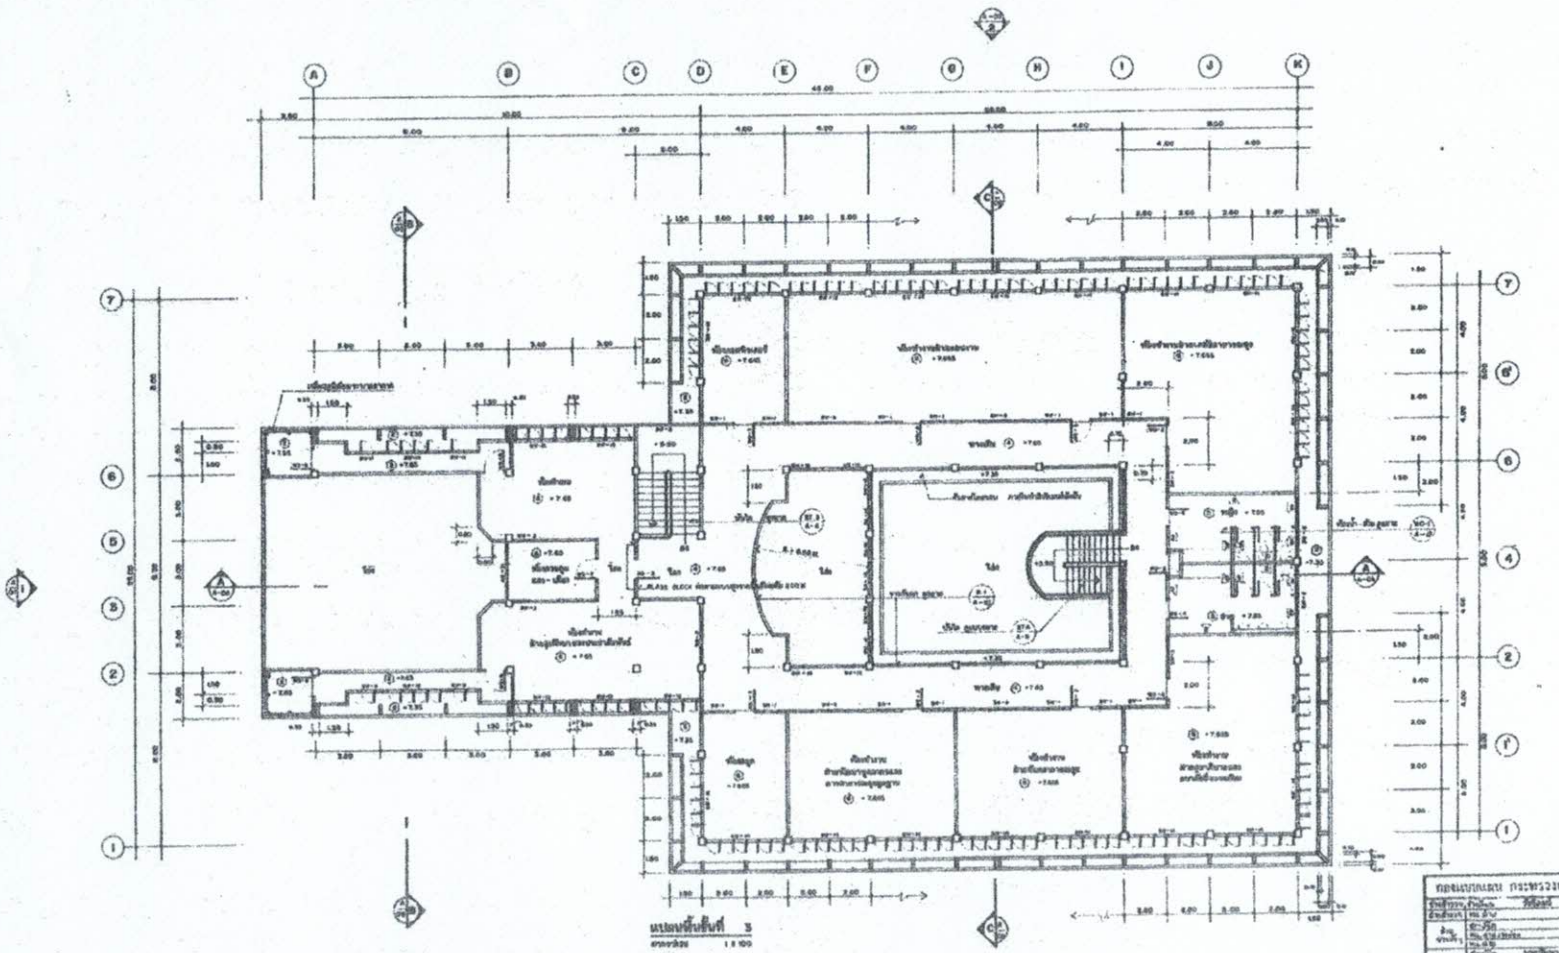

กองแบบแผน กระทรวงสาธารณสุข	อาคารสำนักงาน สาธารณสุขจังหวัด
	แบบผังชั้นที่ 3
	8491
	A-04/03

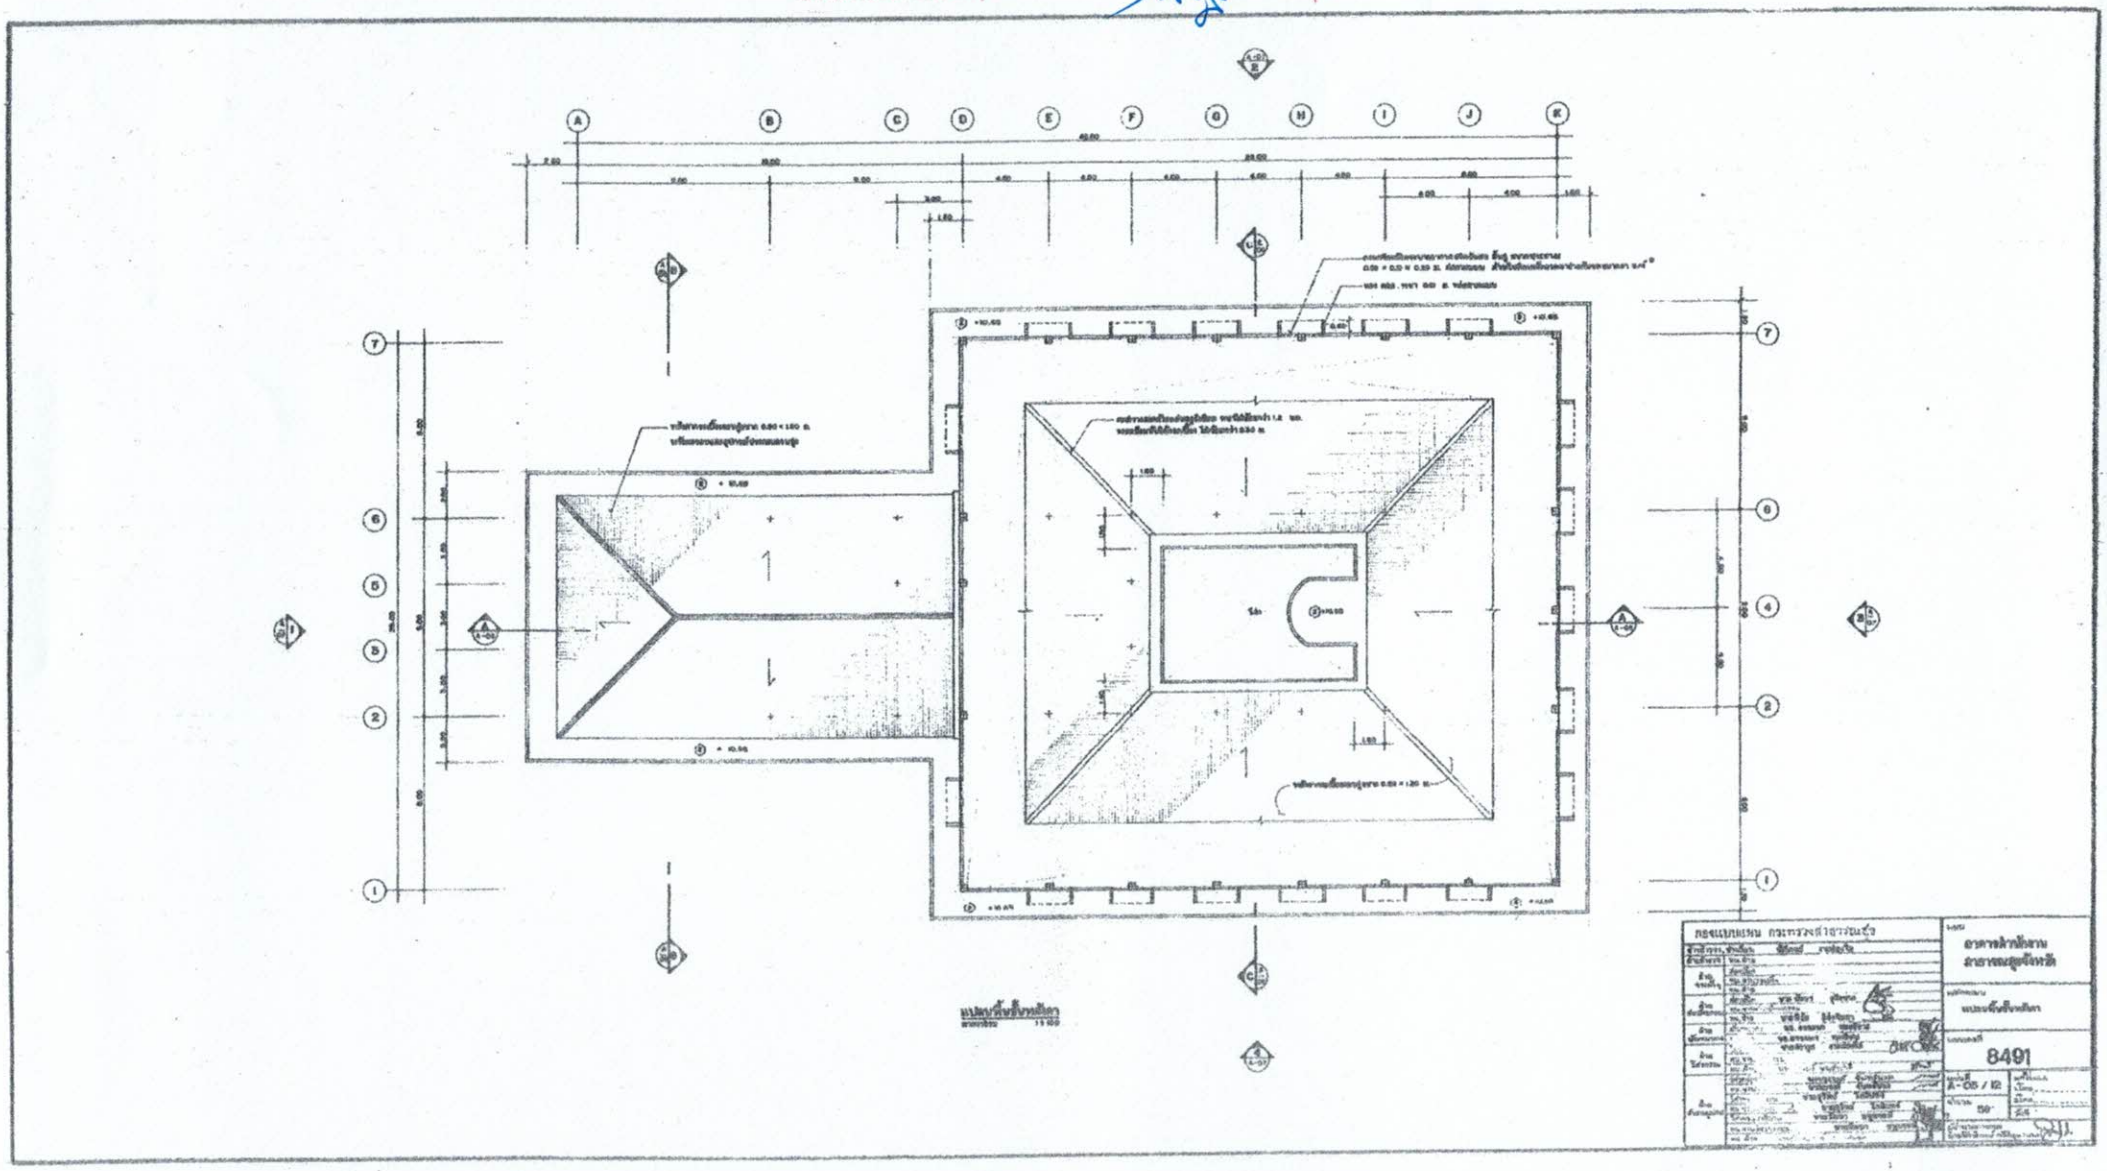
แปลนพื้นชั้นที่สี่
1:100